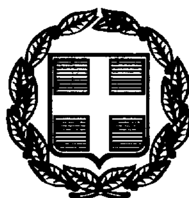

020131131129800008



15509

ΕΦΗΜΕΡΙΣ ΤΗΣ ΚΥΒΕΡΝΗΣΕΩΣ

ΤΗΣ ΕΛΛΗΝΙΚΗΣ ΔΗΜΟΚΡΑΤΙΑΣ

ΤΕΥΧΟΣ ΔΕΥΤΕΡΟ | Αρ. Φύλλου 1311

31 Δεκεμβρίου 1998

ΥΠΟΥΡΓΙΚΕΣ ΑΠΟΦΑΣΕΙΣ ΚΑΙ ΕΓΚΡΙΣΕΙΣ

Αριθ. ΥΠΠΟ/ΑΡΧ/Α1/Φ16

Καθορισμός Ζώνης Α και οριοθέτηση Ζώνης Β προστασίας αρχαιολογικού χώρου Νέων Ρόδων Χαλκιδικής.

Ο ΥΠΟΥΡΓΟΣ ΠΟΛΙΤΙΣΜΟΥ

Έχοντας υπ' όψιν:

1. Τις διατάξεις του Ν. 1558/85 (ΦΕΚ 137/τ.Α'/26.7.1985) «Κυβέρνηση και Κυβερνητικά Όργανα».

2. Την ΥΠΠΟ/ΓΝΟΣ/49610/28.11.1990 (ΦΕΚ 743/τ.Β'/ 29.11.1990) «Εξαίρεση από τον περιορισμό των τριών υπογραφών».

3. Τις διατάξεις του Κ.Ν. 5351/32 «Περί Αρχαιοτήτων».

4. Τις διατάξεις του Ν. 1127/82 (ΦΕΚ 32/τ.Α'/1981) «Περί κυρώσεως της εις Λονδίνον, την 6η Μαΐου 1969 υπογραφείσης Ευρωπαϊκής Συμβάσεως δια την προστασίαν της αρχαιολογικής κληρονομιάς».

5. Το Ν. 1892/90 (ΦΕΚ 101/τ.Α'/31.7.1990) κεφάλαιο ΙΔ' άρθρο 91 - ρυθμίσεις αρμοδιότητας του Υπουργείου Πολιτισμού».

6. Τις Υ.Α. αριθ. πρωτ. ΥΠΠΕ/ΑΡΧ/Α1/Φ31/36676/2920/ 4.10.1973 (ΦΕΚ 1194/τ.Β'/5.10.1973) και αριθ. πρωτ. ΥΠΠΟ/ΑΡΧ/Α1/Φ43/12994/741/26.6.1997 (ΦΕΚ 584/τ.Β'/ 15.7.1997, 881/τ.Β'/2.10.1997) κηρύξεως του αρχαιολογικού χώρου Νέων Ρόδων.

7. Την ομόφωνη γνωμοδότηση του Κεντρικού Αρχαιολογικού Συμβουλίου, όπως διατυπώθηκε στις αριθ. 49/21.10.1997 και 64/23.12.1997 συνεδρίες του, αποφασίζουμε:

Για την προστασία του αρχαιολογικού χώρου της κοινότητας Νέων Ρόδων Χαλκιδικής, στον οποίο περιλαμβάνονται τα ερείπια των αρχαίων πόλεων Σάνης, αποικίας των Ανδρίων ιδρυθείσης τον 7ο π.χ. αιώνα, και Ουρανουπόλεως ιδρυθείσης το 317 π.Χ. καθώς και η διώρυγα που διάνοιξε ο Ξέρξης κατά την εκστρατεία κατά της Ελλάδος το 481/480 π.Χ., καθορίζονται Ζώνες προστασίας Α αδόμητες απολύτου προστασίας και Β μερικής προστασίας ως ακολούθως:

Ζώνη Α1: Καθορίζεται ως Ζώνη Α1 αδόμητη απολύτου προστασίας, η περιοχή η οποία περιλαμβάνει το ιερό του Απόλλωνα - Ήλιου και οριοθετείται στο συνημμένο φύλλο χάρτου Γ.Υ.Σ. κλ. 1:5000 (αρ. 4416.2, 4416.4, 4417.1, 4417.3) από τη γραμμή που διέρχεται από τα σημεία 1, 2, 3, 4, 5.......12, 13, 14, 1, στα οποία αντιστοιχούν τα ζεύγη συντεταγμένων του επισυναπτόμενου στο χάρτη πίνακα. Το όριο από το σημείο 1 έως το σημείο 2 συμπίπτει με αγροτικό δρόμο, το διερχόμενο από τα σημεία 11, 12, 13, 14, 1 με ρέμμα.

Ζώνη Α2: Καθορίζεται ως Ζώνη Α2 αδόμητη απολύτου προστασίας, η περιοχή η οποία περιλαμβάνει την διώρυγα του Ξέρξη και οριοθετείται στο συνημμένο φύλλο χάρτου Γ.Υ.Σ. κλ. 1:5000 (αρ. 4416.2, 4416.4, 4417.1, 4417.3) από τη γραμμή που διέρχεται από τα σημεία 15, 16, 17, 18..... 36, 37, 38......., 48, 49, 50, 51, 52, ακτογραμμή 15, στα οποία αντιστοιχούν τα ζεύγη συντεταγμένων του επισυναπτόμενου στο χάρτη πίνακα. Το όριο από το σημείο 15 έως το σημείο 19 συμπίπτει με ρέμμα, μεταξύ των σημείων 29 και 30, 31 και 32, 42 και 43, 43, και 44 με αγροτικό δρόμο και από το σημείο 49 έως το σημείο 52 με ρέμμα.

Στις ως άνω οριοθετημένες Ζώνες Α1 και Α2 καθορίζονται οι ακόλουθες χρήσεις γης:

1. Διατηρείται η υφιστάμενη χρήση της γης, με ανοικτές καλλιέργειες, απαγορευμένης της βαθείας αρόσεως. Διατηρούνται οι υφιστάμενοι ελαιώνες και αμπελώνες. Απαγορεύονται οι νέες δενδροφυτεύσεις διότι παραβλάπτονται οι υποκείμενες αρχαιότητες.

2. Επιτρέπονται τα απλά με επιφανειακό δίκτυο έργα αρδεύσεως.

3. Επιτρέπεται η επισκευή των υπαρχόντων δρόμων χωρίς οιαδήποτε διαπλάτυνση ή ασφαλτόστρωσή τους.

4. Επιτρέπεται η επισκευή ή αντικατάσταση των δικτύων υδρεύσεως, ΔΕΗ και ΟΤΕ κατόπιν εγκρίσεως της αρμόδιας ΙΣΤ' Εφορείας Προϊστορικών και Κλασικών Αρχαιοτήτων και με την επίβλεψή της.

5. Απαγορεύεται η δόμηση και γενικά οιαδήποτε κατασκευή για την οποία απαιτείται ή όχι άδεια της αρμόδιας πολεοδομικής αρχής (π.χ. υδατοδεξαμενές, αντλιοστάσια, αποθήκες, περιφράξεις κ.λπ.).

6. Απαγορεύεται οιαδήποτε αλλοίωση της μορφής του εδάφους (π.χ. αποχωματώσεις, επιχωματώσεις κ.λπ.).

7. Για τις ήδη νομίμως υφιστάμενες οικοδομές επιτρέπεται μόνο η συντήρηση και επισκευή για λόγους χρήσεως και υγιεινής, απαγορευομένης οιασδήποτε επεκτάσεώς τους κατ' έκταση ή καθ' ύψος.

8. Στη Ζώνη Α2 προστασίας του αρχαιολογικού - ιστορικού χώρου της διώρυγας του Ξέρξη επιτρέπεται η εφαρ-

μογή της μελέτης αποστραγγίσεως των αγρών (κανάλια και δύο λίμνες) και της μελέτης αναπλάσεως του χώρου της διώρυγας σύμφωνα με την Υ.Α. αρ. πρ. ΥΠΠΟ/ΑΡΧ/Α1/Φ164305/234/30.1.1998.

ΖΩΝΗ Β1: Καθορίζεται ως Ζώνη Β1, δομήσιμη υπό ειδικούς όρους και περιορισμούς, η περιοχή η οποία εκτείνεται ανατολικά της Ζώνης Α2 και οριοθετείται στο συνημμένο φύλλο χάρτου Γ.Υ.Σ. κλ. 1:5000 (αρ. 4416.2, 4416.4, 4417.1, 4417.3) από τη γραμμή που διέρχεται από τα σημεία 15, 16, 17, 18, ... 33, 34, 35, 36, 78, 77, 76, 75, 74, ... 56, 55, 54, 53, ακτογραμμή, 15, στα οποία αντιστοιχούν τα ζεύγη συντεταγμένων του επισυναπτόμενου στο χάρτη πίνακα. Το όριο από το σημείο 15 έως το σημείο 36 συμπίπτει με το ανατολικό όριο της Ζώνης Α2, από το σημείο 59 έως το σημείο 62 και από το σημείο 66 έως το σημείο 67 συμπίπτει με αγροτικό δρόμο.

ΖΩΝΗ Β2: Καθορίζεται ως Ζώνη Β2, δομήσιμη υπό ειδικούς όρους και περιορισμούς, η περιοχή η οποία εκτείνεται δυτικά της Ζώνης Α2, περιβάλλει την Ζώνη Α1 και οριοθετείται στο συνημμένο φύλλο χάρτου Γ.Υ.Σ. κλ. 1:5000 (αρ. 4416.2, 4416.4, 4417.1, 4417.3) από τη γραμμή που διέρχεται από τα σημεία 38, 39, 40, 41, 42,...... 50, 51, 52, 129, 128, 127, 126, 125......., 104, 103, 102, 101, ..., 82, 81, 80, 79, 38, στα οποία αντιστοιχούν τα ζεύγη συντεταγμένων του επισυναπτόμενου στο χάρτη πίνακα. Το όριο από το σημείο 38 έως το σημείο 52 συμπίπτει με το δυτικό όριο της Ζώνης Α2, από το σημείο 81 έως το σημείο 85 συμπίπτει με το εγκεκριμένο όριο του σύγχρονου οικισμού Νέων Ρόδων, από το σημείο 85 έως το σημείο 86 εν μέρει με το εγκεκριμένο όριο του οικισμού Νέων Ρόδων και εν μέρει με την επαρχιακή οδό Ιερισσού - Νέων Ρόδων, μεταξύ των σημείων 88 - 89, 94 - 96, 99 - 102 με αγροτικό δρόμο, από το σημείο 99 έως 97 με ρέμμα, από το σημείο 102 έως το σημείο 104 με την επαρχιακή οδό Ιερισσού - Νέων Ρόδων, από το σημείο 116 έως 114 με ρέμμα, από το σημείο125 έως το σημείο 126 με αγροτικό δρόμο, από το σημείο 126 έως το σημείο 127 με ρέμμα και από το σημείο 127 έως το σημείο 128 με αγροτικό δρόμο.

Στη Ζώνη Β1 και Β2 η Υπηρεσία μας επιτρέπει από πλευράς αρχαιολογικού νόμου την δόμηση με ειδικές χρήσεις, όρους και περιορισμούς, που διατυπώνονται σε υπό έκδοση απόφασή μας, η οποία θα προωθηθεί για θεσμοθέτηση στο συναρμόδιο Υ.ΠΕ.ΧΩ.Δ.Ε.

Γενικοί όροι:

1. Για οιοδήποτε έργο από τα επιτρεπόμενα στις Ζώνες Α1, Α2, Β1 και Β2 απαιτείται η έγκριση και επίβλεψη της αρμόδιας ΙΣΤ' ΕΠΚΑ, η οποία σε περίπτωση που κρίνει σκόπιμο θα διεξάγει ανασκαφική έρευνα από τα αποτελέσματα της οποίας θα εξαρτάται η οριστική έγκριση του ζητουμένου έργου.

2. Όταν μια ιδιοκτησία οριακής αρτιότητας τέμνεται από το όριο δύο διαφορετικών ζωνών, η αρτιότητα και ο συντελεστής δομήσεως προσμετρώνται στο σύνολο του γηπέδου και ισχύουν οι χρήσεις γης και οι όροι και περιορισμοί δομήσεως που εφαρμόζονται στη Ζώνη με τους ευνοϊκότερους για τον ιδιοκτήτη όρους. Ειδικότερα όμως, για την περίπτωση που τμήμα του γηπέδου εντάσσεται σε Ζώνη Α, το κτίσμα υποχρεωτικά τοποθετείται σε εκτός της Ζώνης Α τμήμα του γηπέδου, τηρουμένων και των άλλων γενικών διατάξεων.

Η παρούσα να δημοσιευθεί στην Εφημερίδα της Κυβερνήσεως.

Αθήνα, 21 Δεκεμβρίου 1998

Ο ΥΠΟΥΡΓΟΣ

ΕΥΑΓΓΕΛΟΣ ΒΕΝΙΖΕΛΟΣ

ΖΩΝΗ Α1

ΣΗΜΕΙΟ α/α	ΔΙΑΓΡΑΜΜΑ 1:5000	Φ.Χ. 1:50.000	ΣΥΝ/ΝΗ X [m]	ΣΥΝ/ΝΗ Y [m]	ΑΠΟΣΤΑΣΗ ΜΕΤΑΞΥ ΣΗΜΕΙΩΝ: ΣΗΜΕΙΑ	ΑΠΟΣΤΑΣΗ [m]	ΠΑΡΑΤΗΡΗΣΕΙΣ
1	4416,4	ΙΕΡΙΣΣΟΣ	-5080.6	13856.4	1 - 2	348.95	
2	4416,4	ΙΕΡΙΣΣΟΣ	-4783.3	13673.7	2 - 3	398.61	
3	4416,2	ΙΕΡΙΣΣΟΣ	-4578.2	14015.5	3 - 4	29.40	
4	4416,2	ΙΕΡΙΣΣΟΣ	-4605.7	14005.1	4 - 5	101.71	
5	4416,2	ΙΕΡΙΣΣΟΣ	-4707.4	14003.7	5 - 6	137.51	
6	4416,2	ΙΕΡΙΣΣΟΣ	-4802.0	14103.5	6 - 7	118.46	
7	4416,2	ΙΕΡΙΣΣΟΣ	-4687.3	14133.1	7 - 8	80.40	
8	4416,2	ΙΕΡΙΣΣΟΣ	-4707.2	14211	8 - 9	144.76	
9	4416,2	ΙΕΡΙΣΣΟΣ	-4849.5	14184.4	9 - 10	44.07	
10	4416,2	ΙΕΡΙΣΣΟΣ	-4838.6	14141.7	10 - 11	78.45	
11	4416,2	ΙΕΡΙΣΣΟΣ	-4915.7	14156.2	11 - 12	58.04	
12	4416,2	ΙΕΡΙΣΣΟΣ	-4957.8	14115.1	12 - 13	102.71	
13	4416,2	ΙΕΡΙΣΣΟΣ	-4982.5	14015.4	13 - 14	60.85	
14	4416,2	ΙΕΡΙΣΣΟΣ	-5005.1	13958.9	14 - 1	127.30	
1	4416,4	ΙΕΡΙΣΣΟΣ	-5080.6	13856.4			

ΖΩΝΗ Α2

ΣΗΜΕΙΟ α/α	ΔΙΑΓΡΑΜΜΑ 1:5000	Φ.Χ. 1:50.000	ΣΥΝ/ΝΗ X [m]	ΣΥΝ/ΝΗ Y [m]	ΑΠΟΣΤΑΣΗ ΜΕΤΑΞΥ ΣΗΜΕΙΩΝ: ΣΗΜΕΙΑ	ΑΠΟΣΤΑΣΗ [m]	ΠΑΡΑΤΗΡΗΣΕΙΣ
15	4417,3	ΙΕΡΙΣΣΟΣ	-4102.0	12632	15 - 16	98.82	
16	4417,3	ΙΕΡΙΣΣΟΣ	-4070.0	12725.5	16 - 17	83.85	
17	4417,3	ΙΕΡΙΣΣΟΣ	-4052.5	12807.5	17 - 18	68.89	
18	4417,3	ΙΕΡΙΣΣΟΣ	-4034.5	12874	18 - 19	62.70	
19	4417,3	ΙΕΡΙΣΣΟΣ	-4020.0	12935	19 - 20	50.77	
20	4417,3	ΙΕΡΙΣΣΟΣ	-4068.5	12950	20 - 21	106.53	
21	4417,3	ΙΕΡΙΣΣΟΣ	-4000.5	13032	21 - 22	22.61	
22	4417,3	ΙΕΡΙΣΣΟΣ	-4013.5	13050.5	22 - 23	87.19	
23	4417,3	ΙΕΡΙΣΣΟΣ	-4094.0	13084	23 - 24	48.13	
24	4417,3	ΙΕΡΙΣΣΟΣ	-4074.5	13128	24 - 25	92.31	
25	4417,3	ΙΕΡΙΣΣΟΣ	-4007.5	13191.5	25 - 26	10.06	
26	4417,3	ΙΕΡΙΣΣΟΣ	-4012.0	13200.5	26 - 27	63.83	
27	4417,3	ΙΕΡΙΣΣΟΣ	-3963.5	13242	27 - 28	38.90	
28	4417,3	ΙΕΡΙΣΣΟΣ	-3936.5	13214	28 - 29	168.88	
29	4417,3	ΙΕΡΙΣΣΟΣ	-3881.0	13373.5	29 - 30	22.01	
30	4417,3	ΙΕΡΙΣΣΟΣ	-3860.5	13365.5	30 - 31	300.83	
31	4417,3	ΙΕΡΙΣΣΟΣ	-3676.5	13603.5	31 - 32	12.78	
32	4417,3	ΙΕΡΙΣΣΟΣ	-3687.5	13610	32 - 33	122.23	
33	4417,3	ΙΕΡΙΣΣΟΣ	-3616.5	13709.5	33 - 34	34.34	
34	4417,3	ΙΕΡΙΣΣΟΣ	-3642.0	13732.5	34 - 35	29.57	
35	4417,3	ΙΕΡΙΣΣΟΣ	-3651.5	13760.5	35 - 36	359.81	
36	4417,1	ΙΕΡΙΣΣΟΣ	-3443.5	14054.1	36 - 37	171.44	
37	4417,1	ΙΕΡΙΣΣΟΣ	-3604.1	14114.1	37 - 38	144.57	
38	4417,1	ΙΕΡΙΣΣΟΣ	-3661.7	13981.5	38 - 39	128.93	
39	4417,3	ΙΕΡΙΣΣΟΣ	-3720.0	13866.5	39 - 40	90.42	
40	4417,3	ΙΕΡΙΣΣΟΣ	-3757.0	13784	40 - 41	106.33	
41	4417,3	ΙΕΡΙΣΣΟΣ	-3794.5	13684.5	41 - 42	189.02	
42	4417,3	ΙΕΡΙΣΣΟΣ	-3905.5	13531.5	42 - 43	51.01	
43	4417,3	ΙΕΡΙΣΣΟΣ	-3956.5	13530.5	43 - 44	77.50	
44	4417,3	ΙΕΡΙΣΣΟΣ	-3956.5	13453	44 - 45	312.11	
45	4417,3	ΙΕΡΙΣΣΟΣ	-4194.0	13250.5	45 - 46	75.45	
46	4416,4	ΙΕΡΙΣΣΟΣ	-4259.3	13212.7	46 - 47	9.19	
47	4416,4	ΙΕΡΙΣΣΟΣ	-4267.8	13216.2	47 - 48	153.55	Για τεχνικούς λόγους στο σχεδιάγραμμα έγινε σμίκρυνση κατά ποσοστό 82% — ΕΘΝΙΚΟ ΤΥΠΟΓΡΑΦΕΙΟ
48	4416,4	ΙΕΡΙΣΣΟΣ	-4358.9	13092.6	48 - 49	67.69	
49	4416,4	ΙΕΡΙΣΣΟΣ	-4320.3	13037	49 - 50	211.94	
50	4416,4	ΙΕΡΙΣΣΟΣ	-4410.9	12845.4	50 - 51	183.10	
51	4416,4	ΙΕΡΙΣΣΟΣ	-4542.6	12718.2	51 - 52	40.61	
52	4416,4	ΙΕΡΙΣΣΟΣ	-4522.0	12683.2			

ΖΩΝΗ Β1

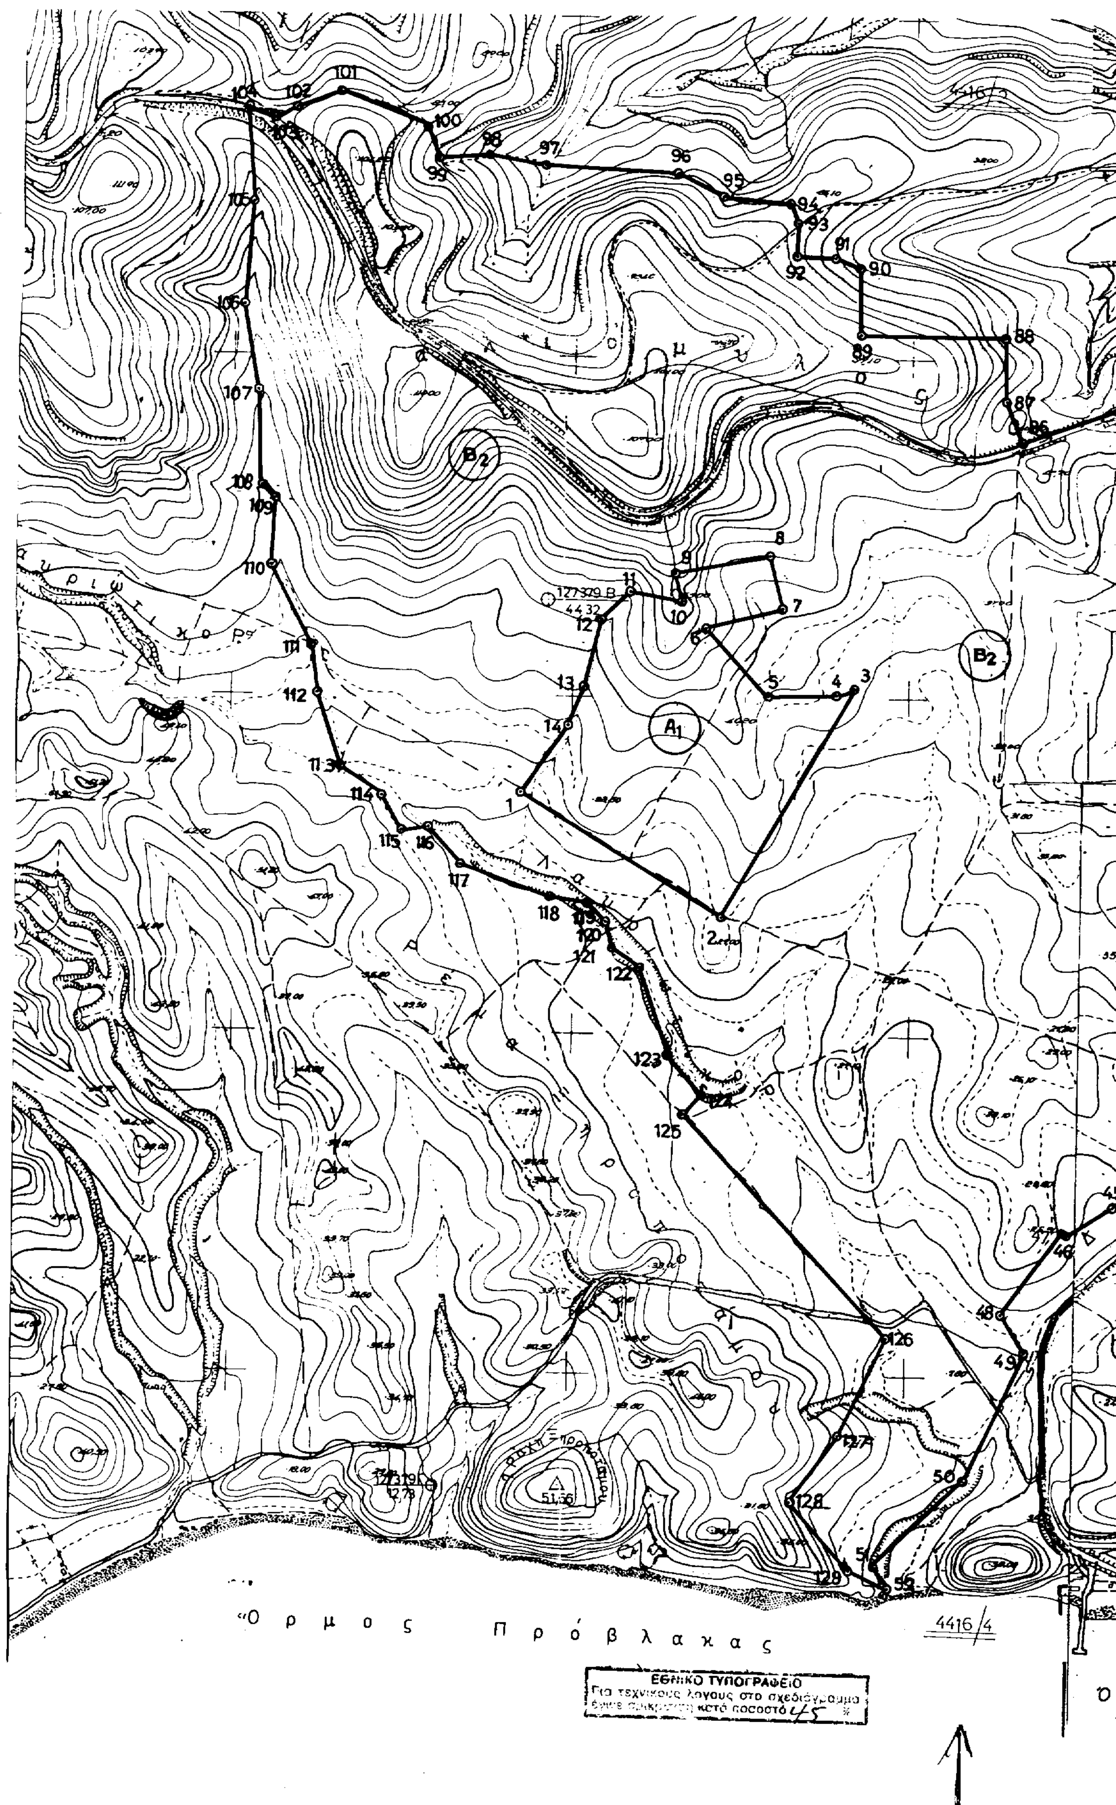
ΣΗΜΕΙΟ α/α	ΔΙΑΓΡΑΜΜΑ 1:5000	Φ.Χ. 1:50.000	ΣΥΝ/ΝΗ X [m]	ΣΥΝ/ΝΗ Y [m]	ΑΠΟΣΤΑΣΗ ΜΕΤΑΞΥ ΣΗΜΕΙΩΝ ΣΗΜΕΙΑ	ΑΠΟΣΤΑΣΗ [m]	ΠΑΡΑΤΗΡΗΣΕΙΣ
15	4417,3	ΙΕΡΙΣΣΟΣ	-4102.0	12632	15 - 16	98.02	
16	4417,3	ΙΕΡΙΣΣΟΣ	-4070.0	12725.5	16 - 17	83.05	
17	4417,3	ΙΕΡΙΣΣΟΣ	-4052.5	12807.5	17 - 18	68.89	
18	4417,3	ΙΕΡΙΣΣΟΣ	-4034.5	12874	18 - 19	62.70	
19	4417,3	ΙΕΡΙΣΣΟΣ	-4020.0	12935	19 - 20	50.77	
20	4417,3	ΙΕΡΙΣΣΟΣ	-4068.5	12950	20 - 21	106.53	
21	4417,3	ΙΕΡΙΣΣΟΣ	-4000.5	13032	21 - 22	22.61	
22	4417,3	ΙΕΡΙΣΣΟΣ	-4013.5	13050.5	22 - 23	87.19	
23	4417,3	ΙΕΡΙΣΣΟΣ	-4094.0	13084	23 - 24	40.13	
24	4417,3	ΙΕΡΙΣΣΟΣ	-4074.5	13120	24 - 25	92.31	
25	4417,3	ΙΕΡΙΣΣΟΣ	-4007.5	13191.5	25 - 26	10.06	
26	4417,3	ΙΕΡΙΣΣΟΣ	-4012.0	13200.5	26 - 27	63.83	
27	4417,3	ΙΕΡΙΣΣΟΣ	-3963.5	13242	27 - 28	30.90	
28	4417,3	ΙΕΡΙΣΣΟΣ	-3936.5	13214	28 - 29	160.00	
29	4417,3	ΙΕΡΙΣΣΟΣ	-3881.0	13373.5	29 - 30	22.01	
30	4417,3	ΙΕΡΙΣΣΟΣ	-3860.5	13365.5	30 - 31	300.03	
31	4417,3	ΙΕΡΙΣΣΟΣ	-3676.5	13603.5	31 - 32	12.78	
32	4417,3	ΙΕΡΙΣΣΟΣ	-3607.5	13610	32 - 33	122.23	
33	4417,3	ΙΕΡΙΣΣΟΣ	-3616.5	13709.5	33 - 34	34.34	
34	4417,3	ΙΕΡΙΣΣΟΣ	-3642.0	13732.5	34 - 35	29.57	
35	4417,3	ΙΕΡΙΣΣΟΣ	-3651.5	13760.5	35 - 36	359.01	
36	4417,1	ΙΕΡΙΣΣΟΣ	-3443.5	14054.1	36 - 78	169.56	
78	4417,1	ΙΕΡΙΣΣΟΣ	-3289.0	13982.5	78 - 77	70.75	
77	4417,1	ΙΕΡΙΣΣΟΣ	-3353.4	13951.5	77 - 76	80.48	
76	4417,1	ΙΕΡΙΣΣΟΣ	-3401.4	13886.9	76 - 75	62.29	
75	4417,3	ΙΕΡΙΣΣΟΣ	-3414.5	13826	75 - 74	16.01	
74	4417,3	ΙΕΡΙΣΣΟΣ	-3415.0	13810	74 - 73	10.40	
73	4417,3	ΙΕΡΙΣΣΟΣ	-3420.5	13797.5	73 - 72	21.64	
72	4417,3	ΙΕΡΙΣΣΟΣ	-3450.0	13795	72 - 71	14.50	
71	4417,3	ΙΕΡΙΣΣΟΣ	-3460.5	13785	71 - 70	69.09	
70	4417,3	ΙΕΡΙΣΣΟΣ	-3464.0	13716	70 - 69	23.50	
69	4417,3	ΙΕΡΙΣΣΟΣ	-3462.0	13692.5	69 - 68	54.43	
68	4417,3	ΙΕΡΙΣΣΟΣ	-3408.5	13682.5	68 - 67	73.49	
67	4417,3	ΙΕΡΙΣΣΟΣ	-3425.5	13611	67 - 66	32.02	
66	4417,3	ΙΕΡΙΣΣΟΣ	-3400.5	13591	66 - 65	54.23	
65	4417,3	ΙΕΡΙΣΣΟΣ	-3441.5	13555.5	65 - 64	53.74	
64	4417,3	ΙΕΡΙΣΣΟΣ	-3480.0	13510	64 - 63	19.45	
63	4417,3	ΙΕΡΙΣΣΟΣ	-3466.0	13504.5	63 - 62	30.42	
62	4417,3	ΙΕΡΙΣΣΟΣ	-3480.0	13473	62 - 61	26.17	
61	4417,3	ΙΕΡΙΣΣΟΣ	-3469.0	13455	61 - 60	73.55	
60	4417,3	ΙΕΡΙΣΣΟΣ	-3454.0	13383	60 - 59	71.95	
59	4417,3	ΙΕΡΙΣΣΟΣ	-3446.0	13311.5	59 - 58	111.22	
58	4417,3	ΙΕΡΙΣΣΟΣ	-3453.0	13200.5	58 - 57	63.30	
57	4417,3	ΙΕΡΙΣΣΟΣ	-3460.0	13139	57 - 56	30.22	
56	4417,3	ΙΕΡΙΣΣΟΣ	-3491.5	13120	56 - 55	120.96	
55	4417,3	ΙΕΡΙΣΣΟΣ	-3530.5	13005.5	55 - 54	364.03	
54	4417,3	ΙΕΡΙΣΣΟΣ	-3694.5	12680.5	54 - 53	209.10	
53	4417,3	ΙΕΡΙΣΣΟΣ	-3766.0	12404			

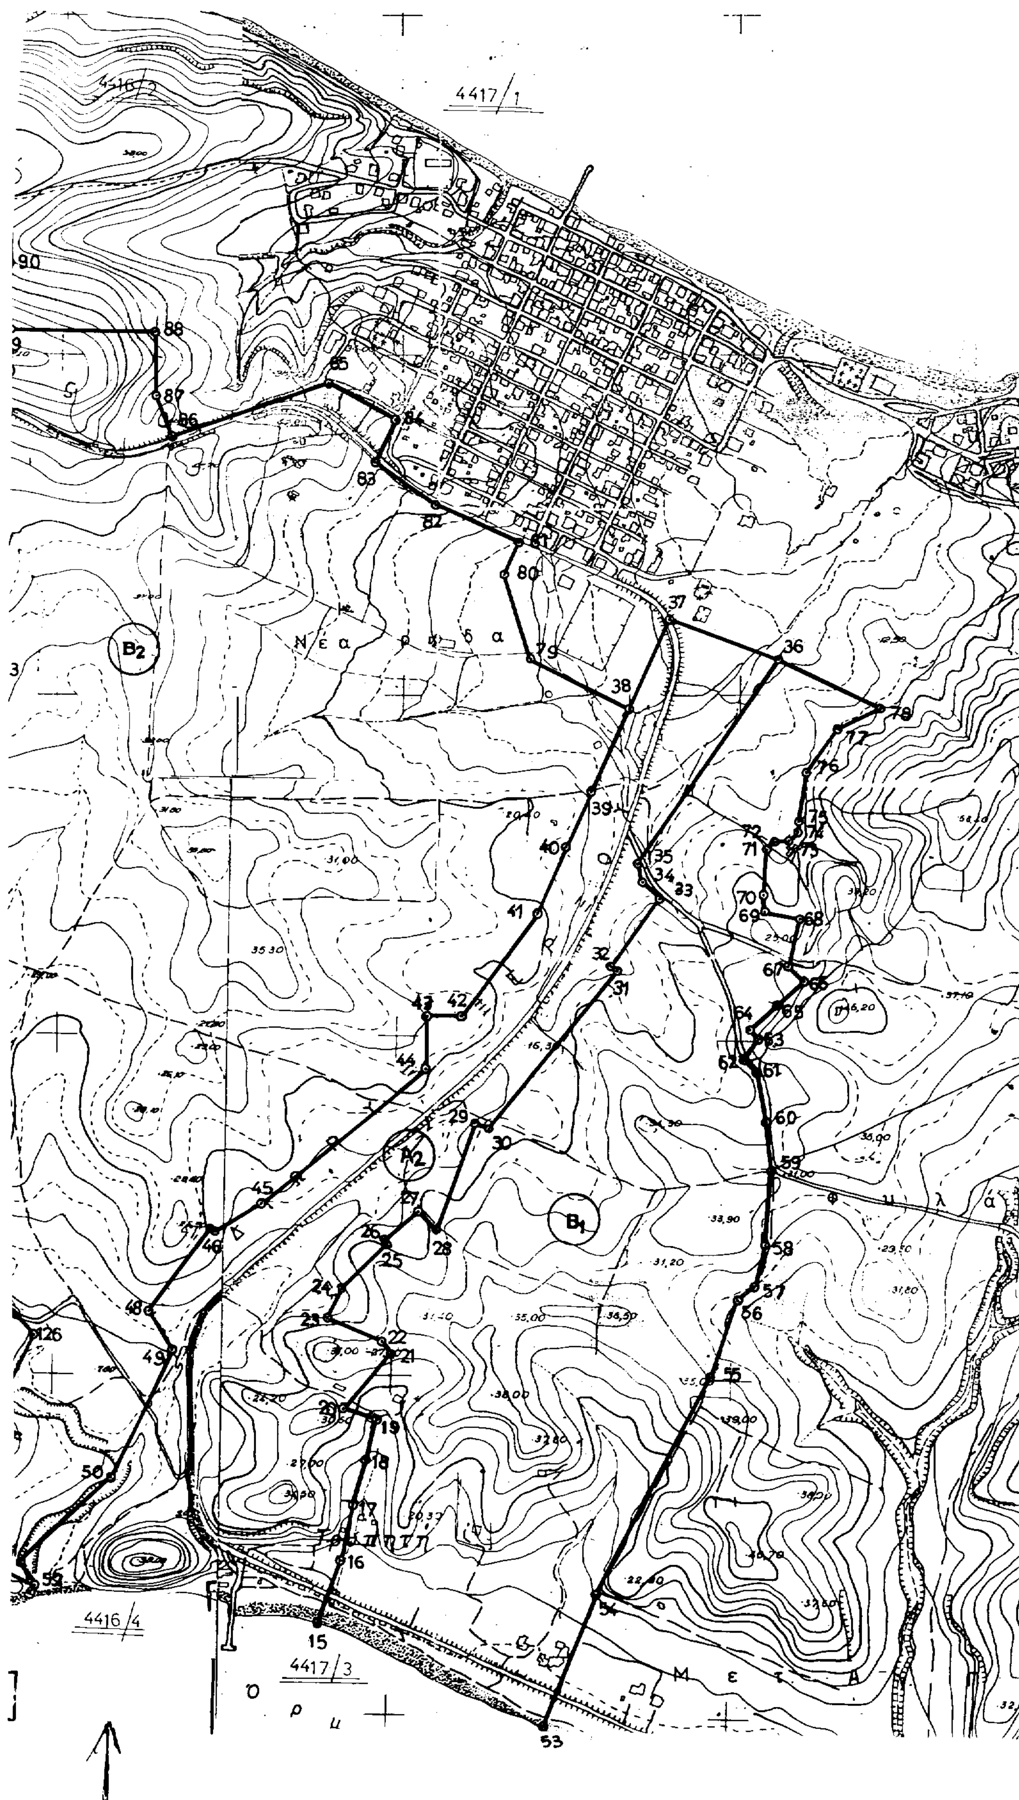
ΕΘΝΙΚΟ ΤΥΠΟΓΡΑΦΕΙΟ
Για τεχνικούς λόγους στο σχεδιάγραμμα
έγινε σμίκρυνση κατά ποσοστό %

ΖΩΝΗ Β2

ΣΗΜΕΙΟ α/α	ΔΙΑΓΡΑΜΜΑ 1:5000	Φ.Χ. 1:50.000	ΣΥΝ/ΝΗ X [m]	ΣΥΝ/ΝΗ Ψ [m]	ΑΠΟΣΤΑΣΗ ΜΕΤΑΞΥ ΣΗΜΕΙΩΝ ΣΗΜΕΙΑ	ΑΠΟΣΤΑΣΗ [m]	ΠΑΡΑΤΗΡΗΣΕΙΣ
52	4416,4	ΙΕΡΙΣΣΟΣ	-4522.0	12683.2	52 - 51	40.61	
51	4416,4	ΙΕΡΙΣΣΟΣ	-4542.6	12718.2	51 - 50	103.10	
50	4416,4	ΙΕΡΙΣΣΟΣ	-4410.9	12845.4	50 - 49	211.94	
49	4416,4	ΙΕΡΙΣΣΟΣ	-4320.3	13037	49 - 48	67.69	
48	4416,4	ΙΕΡΙΣΣΟΣ	-4358.9	13092.6	48 - 47	153.55	
47	4416,4	ΙΕΡΙΣΣΟΣ	-4267.8	13216.2	47 - 46	9.19	
46	4416,4	ΙΕΡΙΣΣΟΣ	-4259.3	13212.7	46 - 45	75.45	
45	4417,3	ΙΕΡΙΣΣΟΣ	-4194.0	13250.5	45 - 44	312.11	
44	4417,3	ΙΕΡΙΣΣΟΣ	-3956.5	13453	44 - 43	77.50	
43	4417,3	ΙΕΡΙΣΣΟΣ	-3956.5	13530.5	43 - 42	51.01	
42	4417,3	ΙΕΡΙΣΣΟΣ	-3905.5	13531.5	42 - 41	109.02	
41	4417,3	ΙΕΡΙΣΣΟΣ	-3794.5	13604.5	41 - 40	106.33	
40	4417,3	ΙΕΡΙΣΣΟΣ	-3757.0	13704	40 - 39	90.42	
39	4417,3	ΙΕΡΙΣΣΟΣ	-3720.0	13786.5	39 - 38	128.93	
38	4417,1	ΙΕΡΙΣΣΟΣ	-3661.7	13901.5	38 - 79	165.39	
79	4417,1	ΙΕΡΙΣΣΟΣ	-3810.3	14054.1	79 - 80	131.07	
80	4417,1	ΙΕΡΙΣΣΟΣ	-3849.4	14179.2	80 - 81	51.27	
81	4417,1	ΙΕΡΙΣΣΟΣ	-3827.8	14225.7	81 - 82	138.31	
82	4417,1	ΙΕΡΙΣΣΟΣ	-3954.0	14282.3	82 - 83	108.20	
83	4417,1	ΙΕΡΙΣΣΟΣ	-4042.6	14344.4	83 - 84	70.26	
84	4417,1	ΙΕΡΙΣΣΟΣ	-4011.5	14407.4	84 - 85	114.02	
85	4417,1	ΙΕΡΙΣΣΟΣ	-4111.6	14462	85 - 86	238.28	
86	4416,2	ΙΕΡΙΣΣΟΣ	-4335.8	14381.3	86 - 87	63.88	
87	4416,2	ΙΕΡΙΣΣΟΣ	-4360.3	14440.3	87 - 88	92.82	
88	4416,2	ΙΕΡΙΣΣΟΣ	-4362.2	14533.1	88 - 89	212.91	
89	4416,2	ΙΕΡΙΣΣΟΣ	-4575.1	14535.3	89 - 90	98.23	
90	4416,2	ΙΕΡΙΣΣΟΣ	-4577.5	14633.5	90 - 91	38.87	
91	4416,2	ΙΕΡΙΣΣΟΣ	-4613.6	14647.9	91 - 92	59.11	
92	4416,2	ΙΕΡΙΣΣΟΣ	-4672.7	14649	92 - 93	49.10	
93	4416,2	ΙΕΡΙΣΣΟΣ	-4672.2	14698.1	93 - 94	30.62	
94	4416,2	ΙΕΡΙΣΣΟΣ	-4682.6	14726.9	94 - 95	100.15	
95	4416,2	ΙΕΡΙΣΣΟΣ	-4782.3	14736.4	95 - 96	76.92	
96	4416,2	ΙΕΡΙΣΣΟΣ	-4851.4	14770.2	96 - 97	195.07	
97	4416,2	ΙΕΡΙΣΣΟΣ	-5046.3	14778.3	97 - 98	82.81	
98	4416,2	ΙΕΡΙΣΣΟΣ	-5128.0	14791.8	98 - 99	76.83	
99	4416,2	ΙΕΡΙΣΣΟΣ	-5204.6	14785.9	99 - 100	50.07	
100	4416,2	ΙΕΡΙΣΣΟΣ	-5221.6	14833	100 - 101	137.90	
101	4416,2	ΙΕΡΙΣΣΟΣ	-5349.8	14883.8	101 - 102	67.07	
102	4416,2	ΙΕΡΙΣΣΟΣ	-5412.5	14860	102 - 103	35.78	
103	4416,2	ΙΕΡΙΣΣΟΣ	-5444.6	14844.2	103 - 104	39.62	
104	4416,2	ΙΕΡΙΣΣΟΣ	-5481.1	14859.6	104 - 105	139.65	
105	4416,2	ΙΕΡΙΣΣΟΣ	-5472.7	14720.2	105 - 106	150.34	
106	4416,2	ΙΕΡΙΣΣΟΣ	-5485.4	14570.4	106 - 107	126.24	
107	4416,2	ΙΕΡΙΣΣΟΣ	-5464.5	14445.9	107 - 108	138.57	
108	4416,2	ΙΕΡΙΣΣΟΣ	-5457.6	14307.5	108 - 109	26.81	
109	4416,2	ΙΕΡΙΣΣΟΣ	-5438.1	14289.1	109 - 110	98.86	
110	4416,2	ΙΕΡΙΣΣΟΣ	-5443.7	14190.4	110 - 111	131.12	
111	4416,2	ΙΕΡΙΣΣΟΣ	-5384.7	14073.3	111 - 112	70.53	
112	4416,2	ΙΕΡΙΣΣΟΣ	-5375.3	14003.4	112 - 113	111.69	
113	4416,2	ΙΕΡΙΣΣΟΣ	-5342.3	13896.7	113 - 114	71.46	
114	4416,4	ΙΕΡΙΣΣΟΣ	-5288.3	13849.9	114 - 115	59.18	
115	4416,4	ΙΕΡΙΣΣΟΣ	-5256.8	13799.8	115 - 116	40.41	
116	4416,4	ΙΕΡΙΣΣΟΣ	-5216.7	13804.8	116 - 117	74.41	
117	4416,4	ΙΕΡΙΣΣΟΣ	-5167.7	13748.8	117 - 118	140.98	
118	4416,4	ΙΕΡΙΣΣΟΣ	-5035.0	13701.2	118 - 119	54.59	
119	4416,4	ΙΕΡΙΣΣΟΣ	-4981.0	13693.2	119 - 120	39.25	
120	4416,4	ΙΕΡΙΣΣΟΣ	-4953.0	13665.7	120 - 121	39.75	
121	4416,4	ΙΕΡΙΣΣΟΣ	-4943.5	13627.1	121 - 122	50.98	
122	4416,4	ΙΕΡΙΣΣΟΣ	-4900.9	13599.1	122 - 123	138.47	
123	4416,4	ΙΕΡΙΣΣΟΣ	-4859.4	13467	123 - 124	77.42	
124	4416,4	ΙΕΡΙΣΣΟΣ	-4808.8	13408.4	124 - 125	37.83	
125	4416,4	ΙΕΡΙΣΣΟΣ	-4835.3	13381.4	125 - 126	449.64	
126	4416,4	ΙΕΡΙΣΣΟΣ	-4527.0	13054.1	126 - 127	160.14	
127	4416,4	ΙΕΡΙΣΣΟΣ	-4595.6	12909.4	127 - 128	123.36	
128	4416,4	ΙΕΡΙΣΣΟΣ	-4667.7	12809.3	128 - 129	134.72	
129	4416,4	ΙΕΡΙΣΣΟΣ	-4578.1	12708.7	129 - 52	61.62	
52	4416,4	ΙΕΡΙΣΣΟΣ	-4522.0	12683.2			

ΕΘΝΙΚΟ ΤΥΠΟΓΡΑΦΕΙΟ
Για τεχνικούς λόγους στο σχεδιάγραμμα έγινε σμίκρυνση κατά ποσοστό *


4416/4
«Ορμος Πρόβλακας
ΕΘΝΙΚΟ ΤΥΠΟΓΡΑΦΕΙΟ
Για τεχνικούς λόγους στο σχεδιάγραμμα έγινε σμίκρυνση κατά ποσοστό 45 %


4417/1
4416/4
4417/3
B2
B1
A2

ΕΘΝΙΚΟ ΤΥΠΟΓΡΑΦΕΙΟ

ΕΦΗΜΕΡΙΔΑ ΤΗΣ ΚΥΒΕΡΝΗΣΕΩΣ

ΚΑΠΟΔΙΣΤΡΙΟΥ 34 * ΑΘΗΝΑ 104 32 * TELEX 223211 YPET GR * FAX 52 34 312

ΠΛΗΡΟΦΟΡΙΕΣ ΕΞΥΠΗΡΕΤΗΣΗΣ ΠΟΛΙΤΩΝ

ΚΕΝΤΡΙΚΗ ΥΠΗΡΕΣΙΑ Σολωμού 51		ΠΕΡΙΦΕΡΕΙΑΚΑ ΓΡΑΦΕΙΑ ΠΩΛΗΣΗΣ Φ.Ε.Κ.	
Πληροφορίες δημοσιευμάτων Α.Ε. - Ε.Π.Ε.	5225 761	ΘΕΣΣΑΛΟΝΙΚΗ	
	5230 841	Βασ. Όλγας 188, 1ος όρ. - Τ.Κ. 546 55	(031) 423 956
Πληροφορίες δημοσιευμάτων λοιπών Φ.Ε.Κ.	5225 713	ΠΕΙΡΑΙΑΣ	4136 402
	5249 547	Νικήτα 6-8 Τ.Κ. 185 31	4171 307
Πώληση Φ.Ε.Κ.	5239 762	ΠΑΤΡΑ	(061) 271 249
Φωτοαντίγραφα παλαιών Φ.Ε.Κ.	5248 141	Κορίνθου 327 Τ.Κ. 262 23	224 581
Βιβλιοθήκη παλαιών Φ.Ε.Κ.	5248 188	ΙΩΑΝΝΙΝΑ	
Οδηγίες για δημοσιεύματα Α.Ε. - Ε.Π.Ε.	5248 785	Διοικητήριο Τ.Κ. 454 44	(0651) 21 901
Εγγραφή Συνδρομητών Φ.Ε.Κ. και		ΚΟΜΟΤΗΝΗ	(0531) 22 637
αποστολή Φ.Ε.Κ.	5248 320	Δημοκρατίας 1 Τ.Κ. 691 00	26 522

ΤΙΜΗ ΦΥΛΛΩΝ ΕΦΗΜΕΡΙΔΟΣ ΤΗΣ ΚΥΒΕΡΝΗΣΕΩΣ
- Μέχρι 8 σελίδες 200 δρχ.
- Από 8 σελίδες και άνω προσαύξηση 100 δρχ. ανά 8σέλιδο ή μέρος αυτού

ΕΤΗΣΙΕΣ ΣΥΝΔΡΟΜΕΣ Φ.Ε.Κ.

Τεύχος	Κ.Α.Ε. Προϋπολογισμού 2531	Κ.Α.Ε. εσόδου υπέρ ΤΑΠΕΤ 3512
Α' (Νόμοι, Π.Δ., Συμβάσεις κ.λπ.)	60.000 δρχ.	3.000 δρχ.
Β' (Υπουργικές αποφάσεις κ.λπ.)	70.000 »	3.500 »
Γ' (Διορισμοί, απολύσεις κ.λπ. Δημ. Υπαλλήλων)	15.000 »	750 »
Δ' (Απαλλοτριώσεις, πολεοδομία κ.λπ.)	70.000 »	3.500 »
Αναπτυξιακών Πράξεων (Τ.Α.Π.Σ.)	30.000 »	1.500 »
Ν.Π.Δ.Δ. (Διορισμοί κ.λπ. προσωπικού Ν.Π.Δ.Δ.)	15.000 »	750 »
Παράρτημα (Πίνακες επιτυχόντων διαγωνισμών κ.τλ.)	5.000 »	250 »
Δελτίο Βιομηχανικής Ιδιοκτησίας (Δ.Ε.Β.Ι.)	10.000 »	500 »
Ανωτάτου Ειδικού Δικαστηρίου (Α.Ε.Δ.)	3.000 »	150 »
Προκηρύξεων Α.Σ.Ε.Π.	10.000 »	500 »
Ανωνύμων Εταιρειών & Ε.Π.Ε.	250.000 »	12.500 »
ΓΙΑ ΟΛΑ ΤΑ ΤΕΥΧΗ ΕΚΤΟΣ Α.Ε. & Ε.Π.Ε.	250.000 »	12.500 »

* Οι συνδρομές του εσωτερικού προπληρώνονται στα Δημόσια Ταμεία που δίδουν αποδεικτικό είσπραξης (διπλότυπο) το οποίο με τη φροντίδα του ενδιαφερομένου πρέπει να στέλνεται στην Υπηρεσία του Εθνικού Τυπογραφείου.
* Οι συνδρομές του εξωτερικού επιβαρύνονται πέραν των ανωτέρω αναφερομένων ποσών με τα ταχυδρομικά τέλη και μπορεί να στέλνονται με επιταγή και σε ανάλογο συνάλλαγμα στο Διευθυντή Διαχείρισης του Εθνικού Τυπογραφείου.
* Η πληρωμή του ποσοστού του ΤΑΠΕΤ που αντιστοιχεί σε συνδρομές, εισπράττεται στην Αθήνα από το Ταμείο του ΤΑΠΕΤ (Σολωμού 51 - Αθήνα) και στις άλλες πόλεις από τα Δημόσια Ταμεία.
* Οι συνδρομητές του εξωτερικού μπορούν να στέλνουν το ποσό του ΤΑΠΕΤ μαζί με το ποσό της συνδρομής.
* Οι Νομαρχιακές Αυτοδιοικήσεις, οι Δήμοι, οι Κοινότητες ως και οι επιχειρήσεις αυτών πληρώνουν το μισό χρηματικό ποσό της συνδρομής και ολόκληρο το ποσό υπέρ του ΤΑΠΕΤ.
* Η συνδρομή ισχύει για ένα χρόνο, που αρχίζει την 1η Ιανουαρίου και λήγει την 31η Δεκεμβρίου του ίδιου χρόνου. Δεν εγγράφονται συνδρομητές για μικρότερο χρονικό διάστημα.
* Η εγγραφή ή ανανέωση της συνδρομής πραγματοποιείται το αργότερο μέχρι τον Μάρτιο κάθε έτους.
* Αντίγραφα διπλοτύπων, ταχυδρομικές επιταγές και χρηματικά γράμματια δεν γίνονται δεκτά.

Οι υπηρεσίες του κοινού λειτουργούν καθημερινά από 08.00 έως 13.00

ΑΠΟ ΤΟ ΕΘΝΙΚΟ ΤΥΠΟΓΡΑΦΕΙΟ